

Escala 1:100



TETRAFIL

ENGENHARIA E IMOBILIÁRIO

TETRAFIL - Engenharia, Urbanismo e Imobiliário, Lda.

IMPIC 108888 - PUB • NIF 507 847 555 • CAE 68100, 56101 e 41200 (rev.3) • Capital Social: € 250.000,00 • CRC de Albufeira

Sede Social: Casa Mouriscas, Caminho das Palmeiras, Quinta dos Álamos, Guia, 8200-614 ALBUFEIRA

Endereço postal: Apartado 2319, Cerro da Alagoa, 8201-918 Albufeira

+351 919935 079 • tetrafil@outlook.com

ALMANCIL 75

Rua Manuel dos Santos Vaquinhas 75

Almancil - 8135-173 LOULÉ

CRP 9334/20040402 - AT MPU 11320 - CML Processo 318/2018

LISTA DE ACABAMENTOS:

- ESTACIONAMENTO PRIVATIVO
- INSTALAÇÃO DE AR CONDICIONADO
- PAVIMENTO FLUTUANTE EM QUARTOS
- CARPINTARIAS LACADAS NA COR BRANCA
- LOIÇAS SANITÁRIAS SUSPENSAS NA COR BRANCA
- ESTORES MOTORIZADOS COM LÂMINAS TÉRMICAS
- SISTEMA DE ISOLAMENTO TÉRMICO PELO EXTERIOR "ETICS"
- PAINEL SOLAR COLETIVO PARA ÁGUAS QUENTES SANITÁRIAS
- PRÉ-INSTALAÇÃO DE ALIMENTAÇÃO ELÉCTRICA DE VEÍCULOS
- CAIXILHARIA DE ALUMÍNIO COM CORTE TÉRMICO E VIDRO DUPLO
- COZINHA TOTALMENTE EQUIPADA COM TAMPO EM GRANITO

PLANTA DO 2º ANDAR



Apartamento	Tipologia	Classe energética	Áreas (m2)		
			Total	Encerrada	Varandas
Fracção E	T2	A	107,50	101,00	6,50
Fracção F	T2	A	113,70	107,20	6,50



Certificação Energética e Ar Interior EDIFÍCIOS



CLASSE ENERGÉTICA

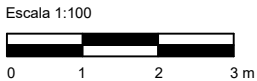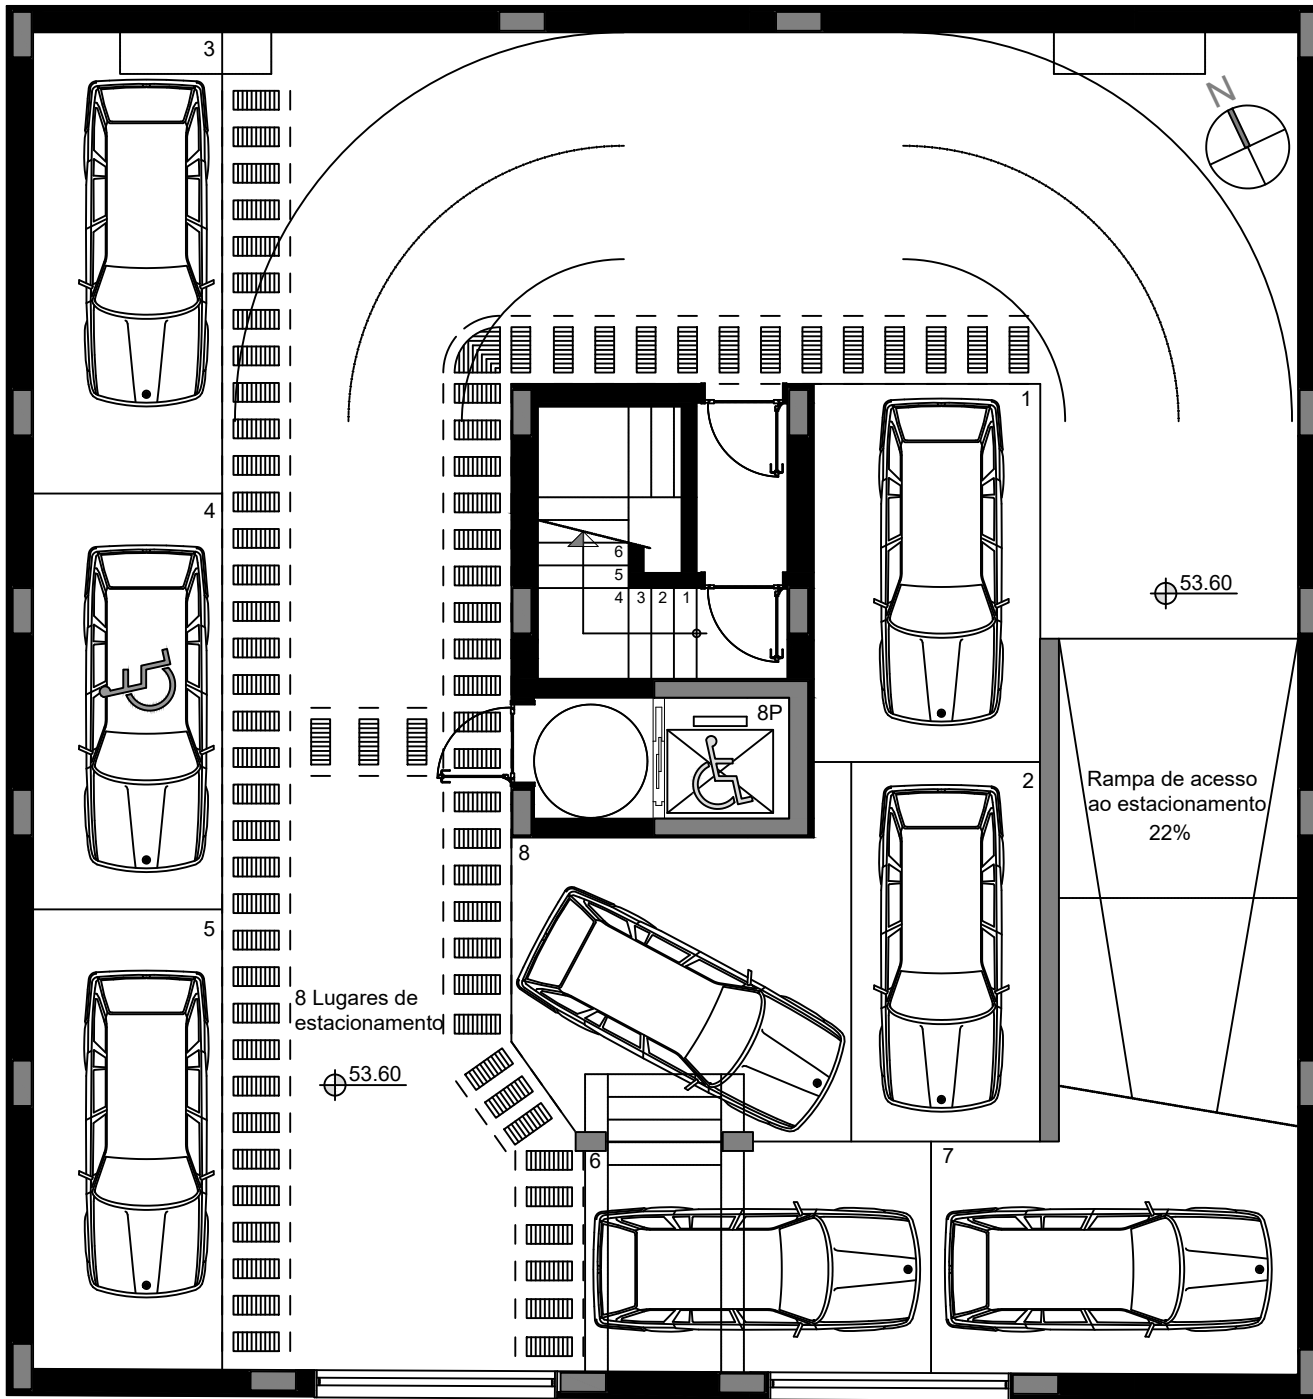

ALMANCIL 75

Rua Manuel dos Santos Vaquinhas 75

Almancil - 8135-173 LOULÉ

CRP 9334/20040402 - AT MPU 11320 - CML Processo 318/2018

PLANTA DA CAVE

Apartamento	Tipologia	Classe energética	Estacionamento Atribuído
Fracção A	T1	A	Sem Estacionamento
Fracção B	T2	A	Sem Estacionamento
Fracção C	T2	A	Lugar 3
Fracção D	T2	A	Lugar 4
Fracção E	T2	A	Lugar 5
Fracção F	T2	A	Lugar 8
Fracção G	T2	A	Lugar 6 e 7
Fracção H	T2	A	Lugar 1 e 2



Certificação Energética e Ar Interior EDIFÍCIOS



CLASSE ENERGÉTICA